

SCACCO MATTO

Località: Sant'Angelo di Piove

Superficie del lotto:

1997 mq

Superficie lorda dell'opera:

280 mq

Cronologia del progetto:

- progettazione: 2018


- costruzione: 2019

Semplicità ed eleganza nella rievocazione degli stili del casone veneto, edificio storico riconosciuto come tipologico all'interno della zona sud, della campagna veneta. Il nuovo intervento disegna un edificio di pianta rettangolare in cui la proporzione aurea ne detta il ritmo e la composizione, con blocchi funzionali distinti che ne definiscono le volumetrie. Funzionalmente l'edificio si compone di una grande copertura sotto di cui sono organizzate le varie funzioni connesse da un asse principale che da accesso ai vari ambienti, dalla zona ingresso, passando per la zona living per arrivare alla zona notte. Un'asse gerarchico che cambia dimensione in altezza e in larghezza, accompagnando il visitatore in una sorta di promenade che alterna spazi interni ad affacci esterni, sull'ampio giardino circostante. Un 'approfondito studio degli interni, in cui gli arredi fissi, l'illuminazione naturale ed artificiale in simbiosi con colori tenui e materiali dai colori caldi, definisce ambienti armoniosi e dallo stile contemporaneo, per un vivere semplice e di qualità.





RENDER DI PROGETTO

PIANTA DI PROGETTO

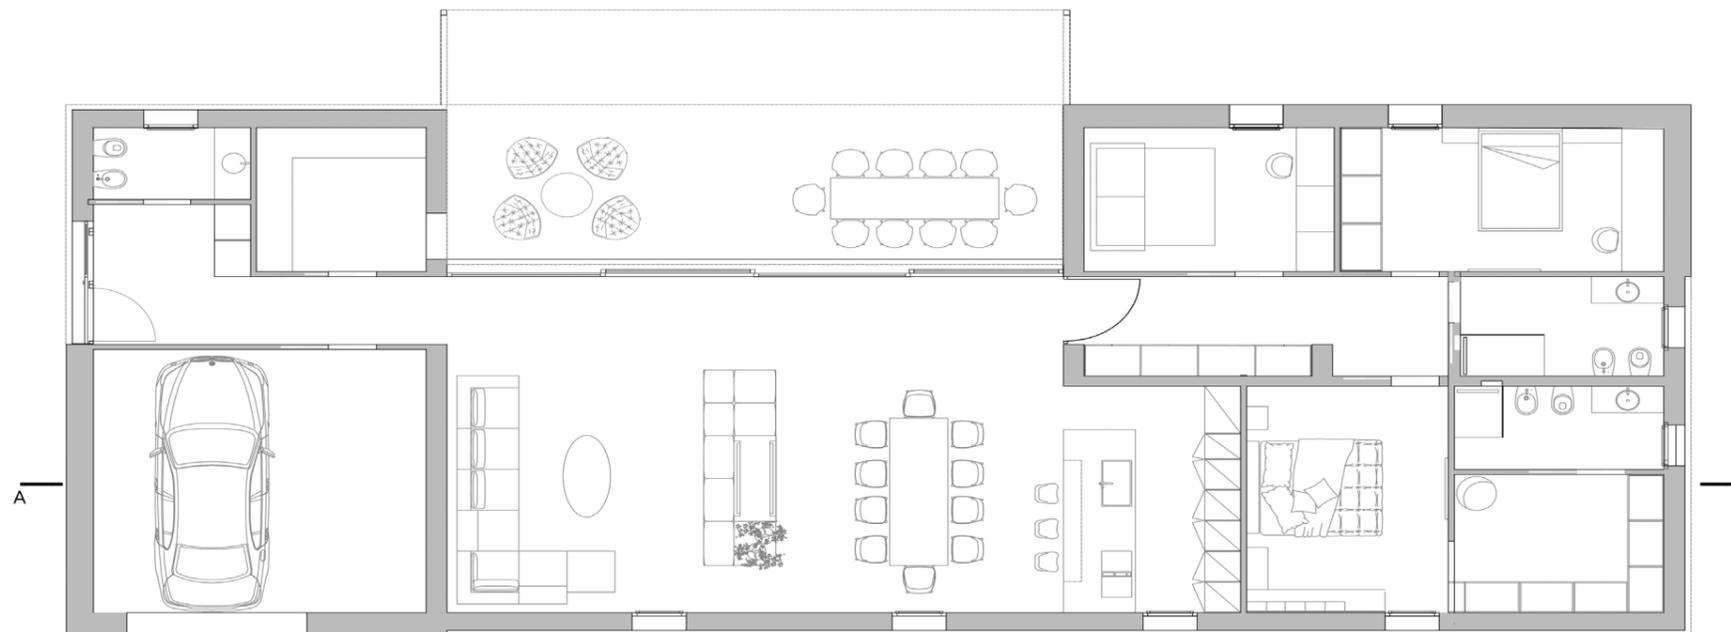

ANALISI QUALITATIVA

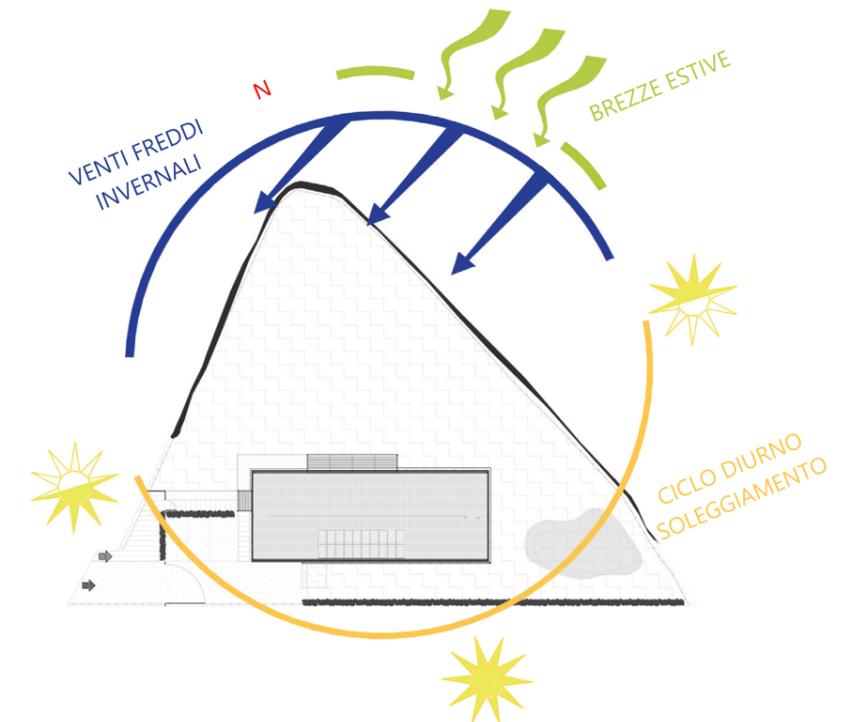

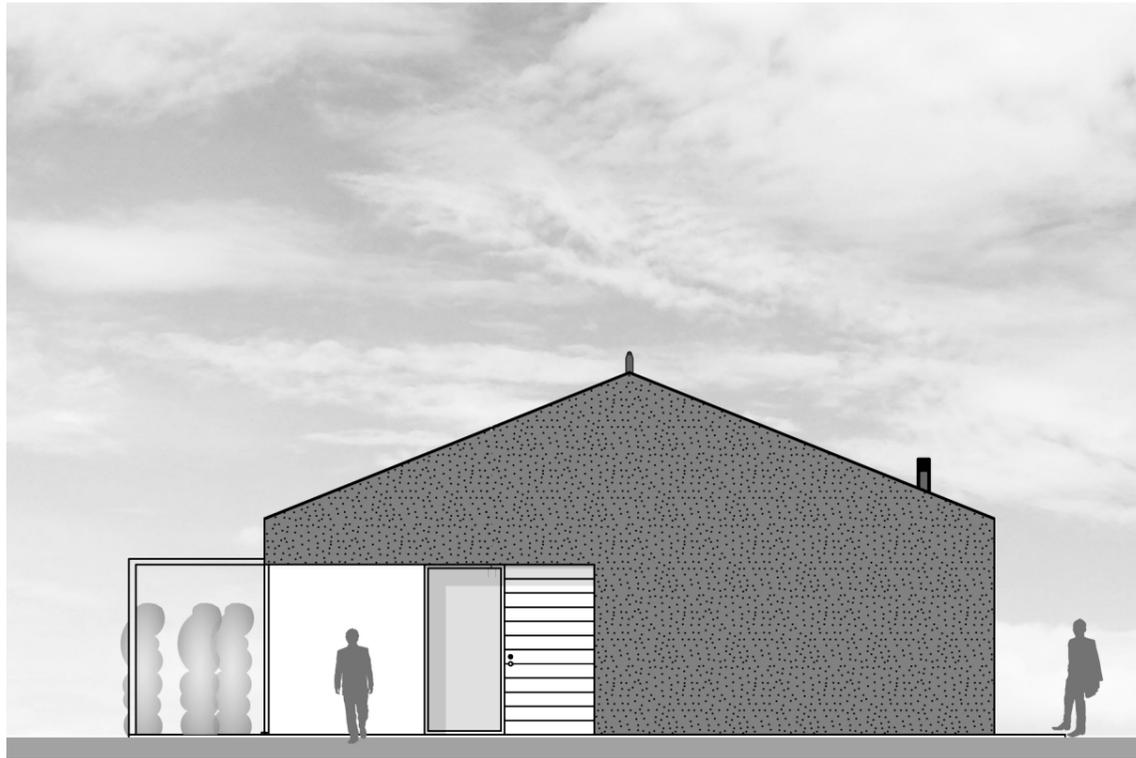

PROSPETTO PRINCIPALE




RENDER DI PROGETTO



PROSPETTO EST



PROSPETTO OVEST

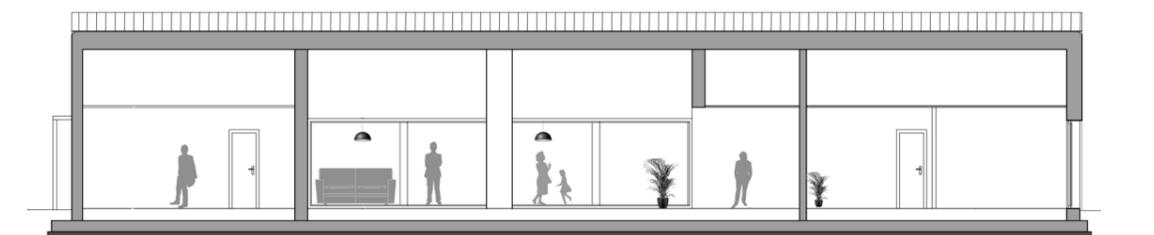



SEZIONE A-A



RENDER DI PROGETTO



DETTAGLIO CAMINETTO

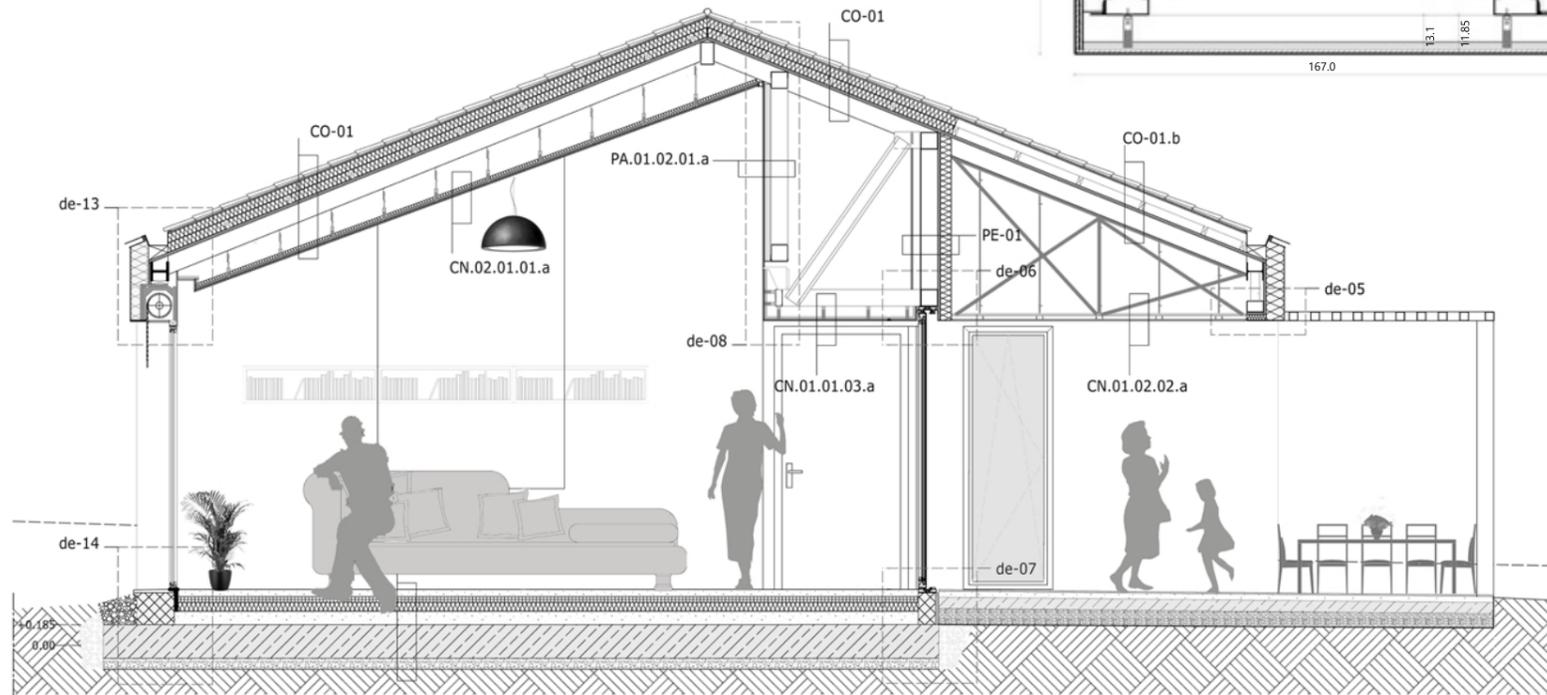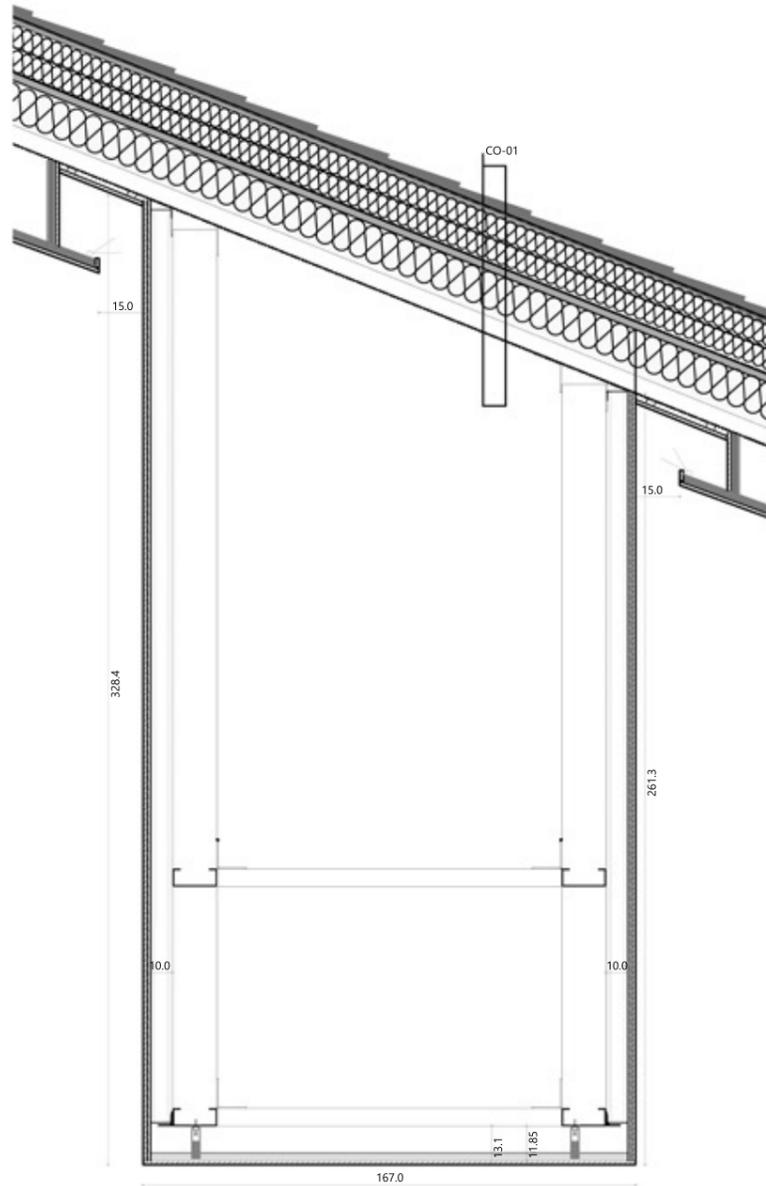

SEZIONE ESECUTIVA



RENDER DI PROGETTO VISTA SOGGIORNO



RENDER DI PROGETTO VISTA DALLA CUCINA



RENDER DI PROGETTO VISTA CAMERA DA LETTO