


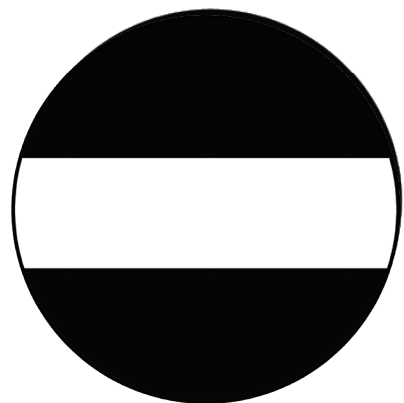


WALL

Località: Galliera Veneta
Superficie del lotto:
6322 mq
Superficie lorda dell'opera:
1203.30 mq
Volume lordo dell'opera:
4074.42 mc


Cronologia del progetto:
- progettazione: 2018
- costruzione: In corso

L'intervento di progetto prevede la rielaborazione di un sistema abitativo multiplo dal carattere privato, in cui gli spazi comuni e gli spazi esterni rappresentano un elemento di condivisione nel rispetto della privacy dell'abitare.
Il tema compositivo è quello del muro, elemento ordinatore ed unificante delle unità abitative, nonché di suddivisione e definizione spaziale degli ambiti privati e delle corti interne.
Il genius loci e la natura dei luoghi è fonte di ispirazione e si incarica dall'unione tra passato e presente in un concetto di rivalorizzazione, adattandoli ad un abitare contemporaneo che interpreta i temi dello stile e dell'eleganza.


ANALISI QUALITATIVA

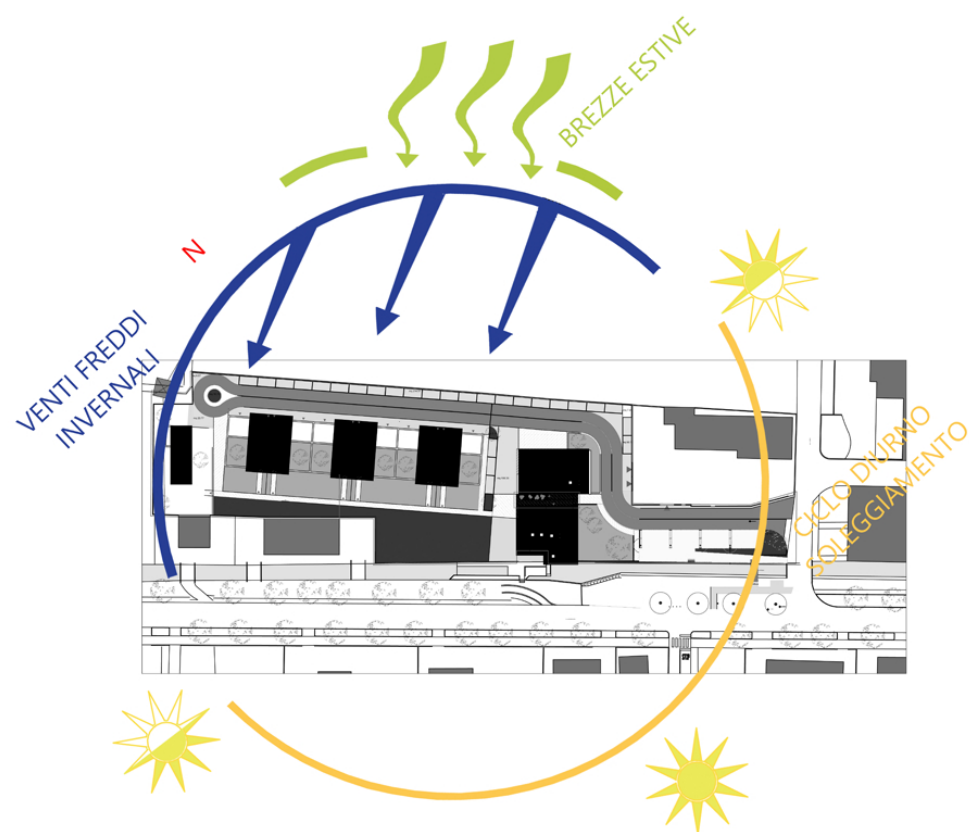

IDEA 3%

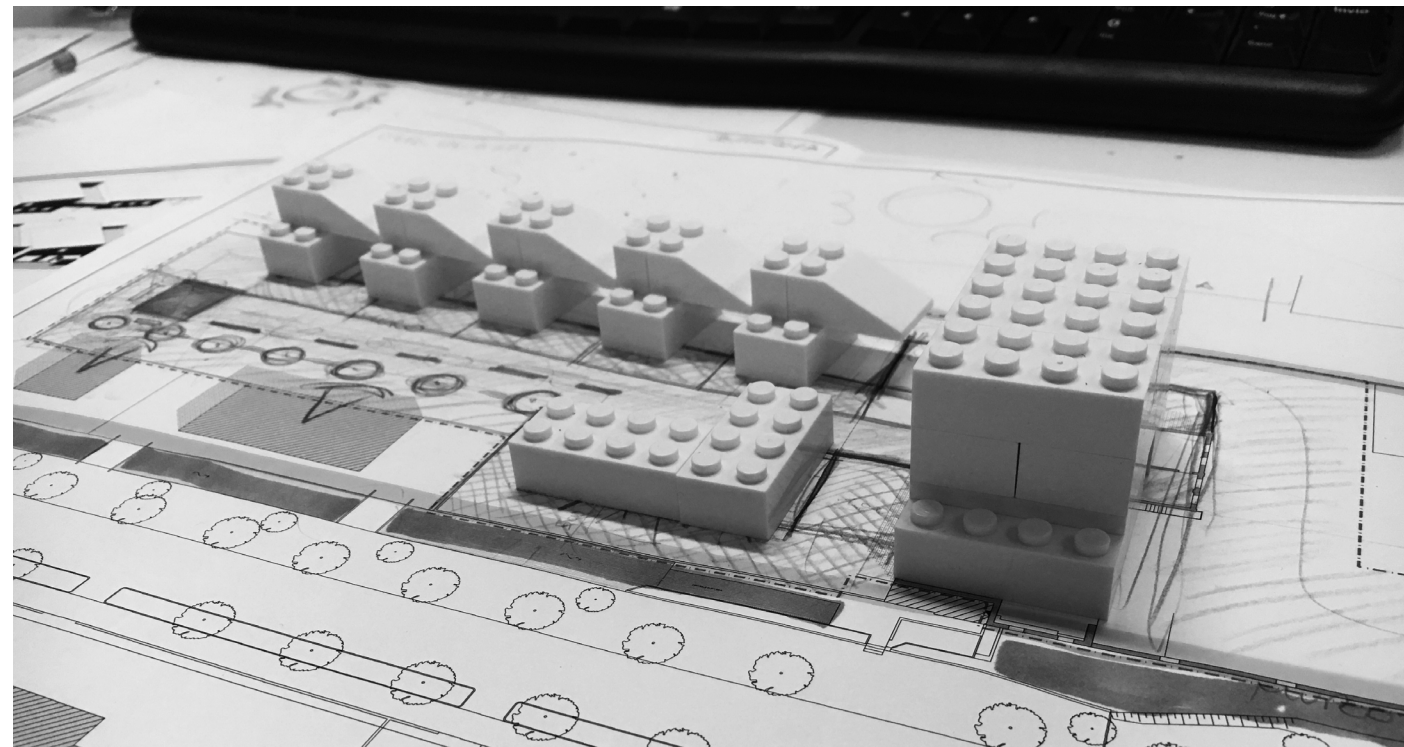


STUDIO PRELIMINARE

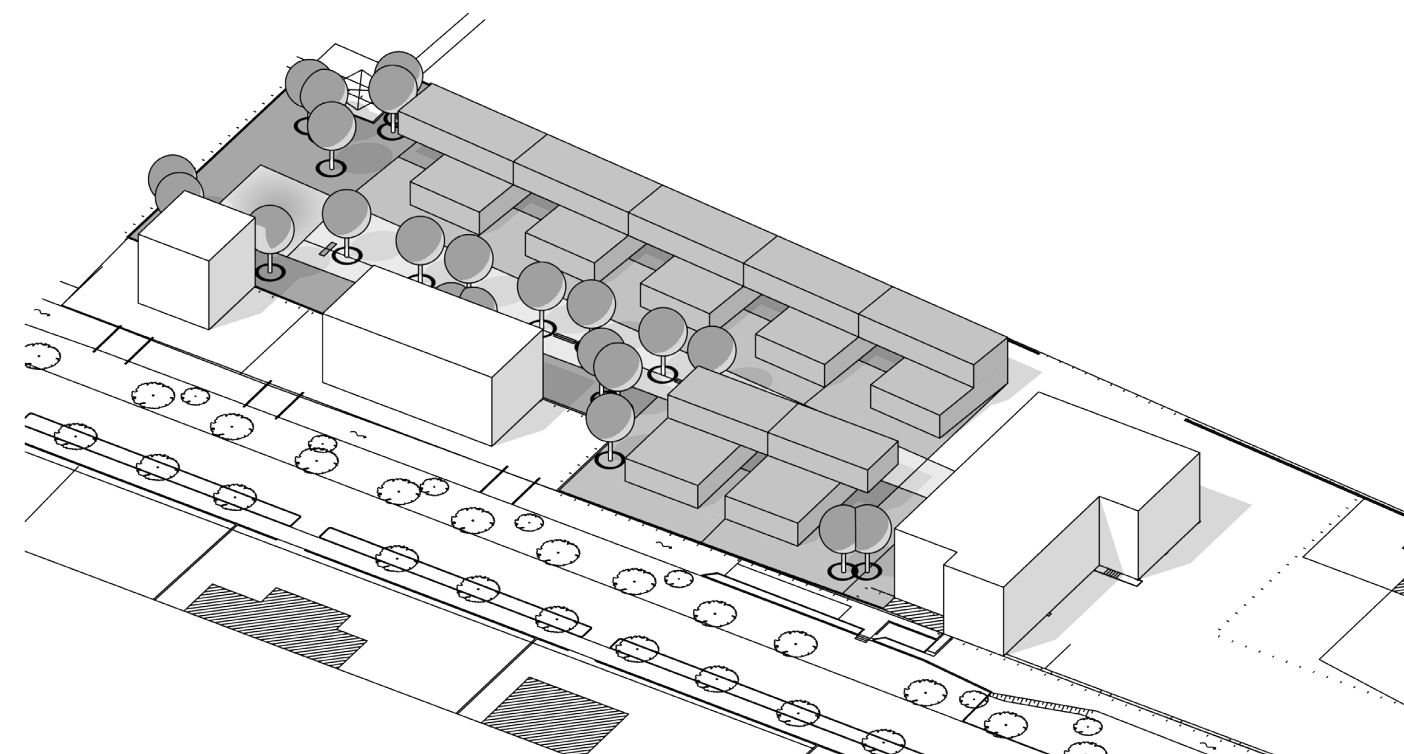

RILIEVO FOTOGRAFICO



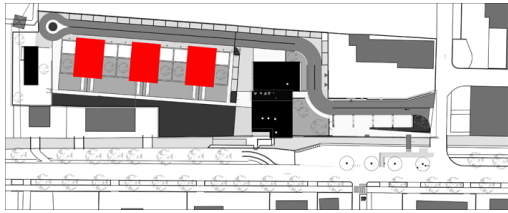


PROSPETTO



RENDER DI PROGETTO




RENDER DI PROGETTO

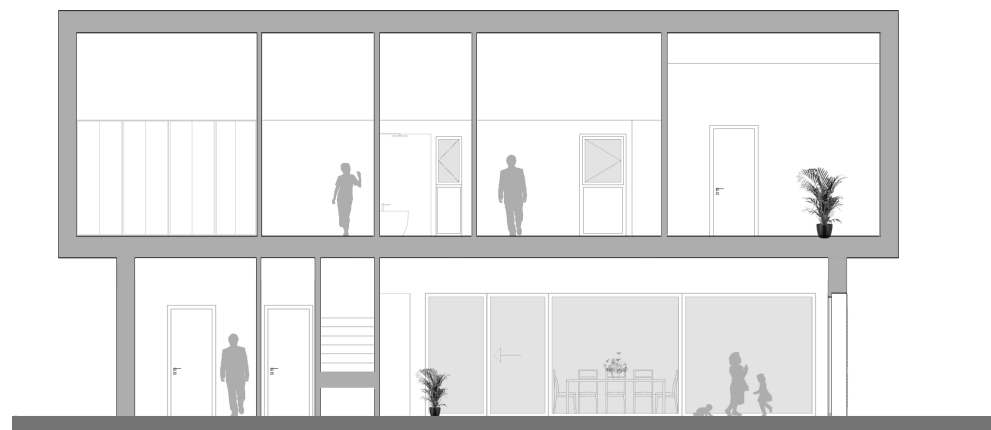



SEZIONE LONGITUDINALE TIPO A SCHIERA



PROSPETTO PRINCIPALE

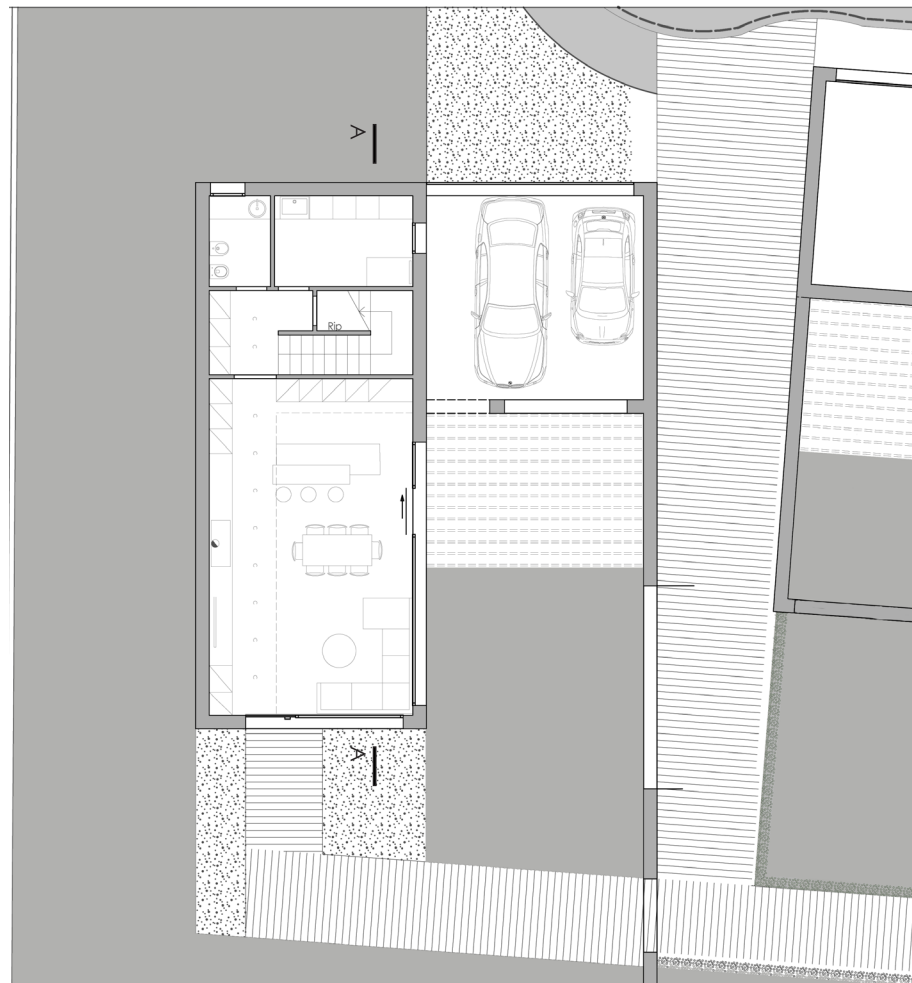

PIANTA TIPO PIANO TERRA EDIFICIO TIPO SINGOLO

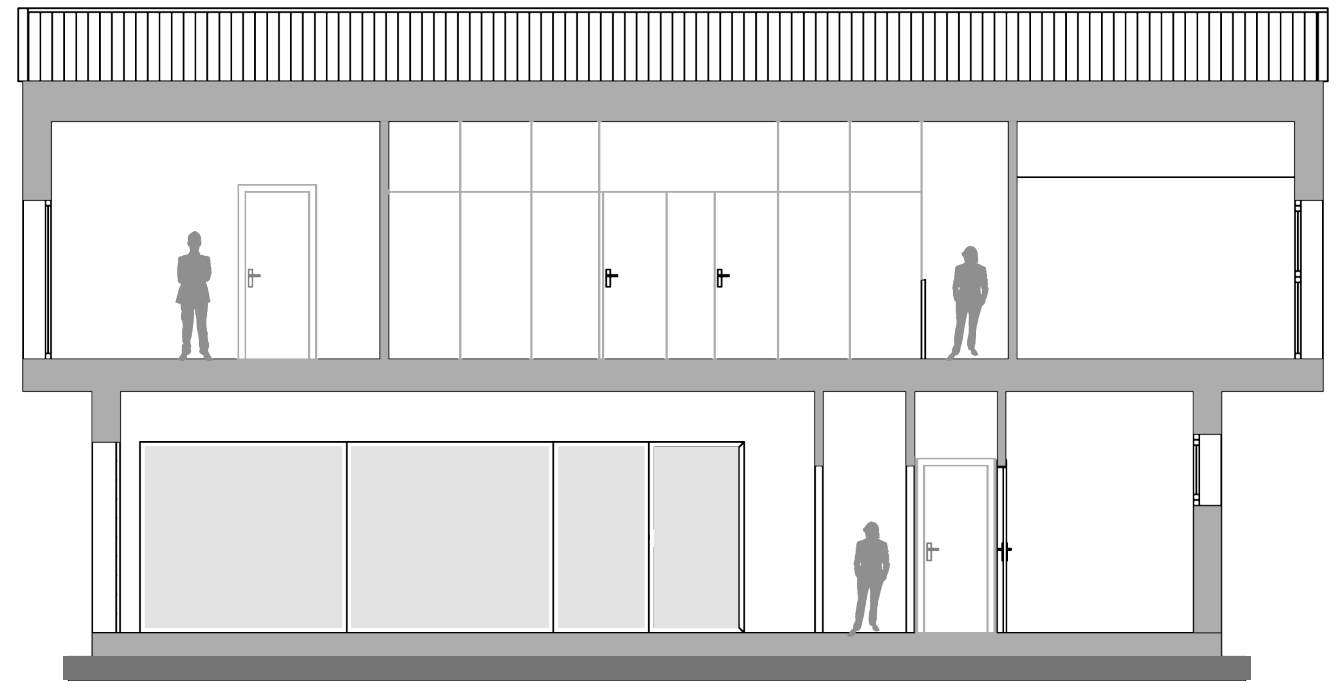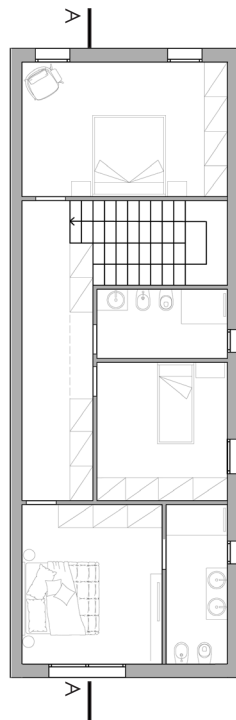

SEZIONE A-A



RENDER DI PROGETTO



PROSPETTO PRINCIPALE EDIFICIO TIPO SINGOLO